URZĄD MIEJSKI
W NAMYSŁOWIE
Data wpł. 10833 2018 -04- 27
Nr .....

Załącznik nr 2 do Regulaminu
budżetu obywatelskiego Namysłowa w 2018 roku

FORMULARZ ZGŁOSZENIA ZADANIA

do zrealizowania w ramach budżetu obywatelskiego w Namysłowie

1. DANE WNIOSKODAWCY

Zarząd Osiedla nr

I

Imię i nazwisko przewodniczącego Zarządu Osiedla

ALEKSANDRA GRYGIERZEC

Adres przewodniczącego

[redacted]

Dane kontaktowe (numer telefonu, adres email)

[redacted]

2. PODSTAWOWE INFORMACJE

Nazwa zadania

MODERNIZACJA CHODNIKÓW

*Lokalizacja zadania (wyłącznie na **działce stanowiącej własność** gminy Namysłów)*

cz. ul. MARCERSKIEJ i cz. ul. KOŚCIELNEJ (dr. gminne)

Szacunkowy koszt zadania

17.000,- zł (po odzysku ~25 ton kostki kamiennej 16/18 cm)

3. OPIS ZADANIA

Należy przedstawić opis zadania, w tym jego główne założenia i działania, które będą podjęte przy jego realizacji, maks. 400 wyrazów

Do załącznika - 1

4. UZASADNIENIE

Należy uzasadnić potrzebę realizacji zadania, w tym przestawić problem, na który odpowiada zadanie i uzasadnić, w jaki sposób jego realizacja przyczyni się do rozwiązania lub eliminacji tego problemu, maks. 200 wyrazów

wg załącznika - 1

5. DODATKOWE ZAŁĄCZNIKI *(nieobowiązkowe)*

Mapy, fotografie, wizualizacje, rysunki, szkice, itp.

Załączony rysunek 1:500/100 - 2

☒ Zgodnie z ustawą z dnia 29 sierpnia 1997 r. o ochronie danych osobowych (Dz. U. z 2016r., poz. 922, z późn. zm.) wyrażam zgodę na przetwarzanie moich danych osobowych dla potrzeb niezbędnych do głosowania nad zadaniem

Data i podpis

26.04.2018 ZARZĄD OSIEDLA I

1. ALEKSANDRA GRYGIERZEC –
2. BARBARA LESZCZYŃSKA –
3. KRZYSZTOF WNUK –
4. HENRYK ODELSKI –
5. JAN KOZYRA –

Zał. 1

WNIOSEK NR 1 DO BUDŻETU OBYWATELSKIEGO GMINY NAMYSŁÓW W 2018 R.

OSIEDLA NR I

Nazwa zadania: **MODERNIZACJA DOJŚĆ - WYKONANIE CHODNIKÓW**

Lokalizacja: **CZĘŚCI UL. HARCERSKIEJ I UL. KOŚCIELNEJ W Namysłowie**

Szacunkowy koszt: .....**zł**

Opis zadania:
Wykonane w latach ubiegłych przedruki nawierzchni części ulicy Harcerskiej oraz Kościelnej z dużej kostki brukowej (kocie łby 16/18cm) nie uwzględniały chodników (nie wiadomo czemu!).
Dotyczy to ul. Kościelnej na odcinku od Straży Pożarnej do bramy wjazdowej na plac kościelny o długości ok. **68**mb oraz ul. Harcerskiej od ul. Krakowskiej do ul. Kościelnej o długości ok. **46**mb. Na obu tych ulicach wbudowana jakość kostki brukowej i sposób jej ułożenia są bardzo krytykowane.

Uzasadnienie:
Na w/w odcinkach ulic mieszkańcy osiedli wschodniej i południowej cz. Namysłowa przemieszczają się do: kościoła na msze św., uroczystości i święta w lepszym obuwiu, do Ośrodka Pomocy Społecznej, siedziby Związki Emerytów Rencistów, przychodni lekarskiej bardzo często na wózkach inwalidzkich, wózkami z dziećmi, czy o kulach - co przy fatalnych nawierzchniach ulic na wspomnianych odcinkach jest wielce kłopotliwe i niebezpieczne. Przykładami niech będą: potykania się, skręcenia nóg szczególnie panie w obuwiu „szpilkowym", uszkadzanie obcasów czy utrudniony dojazd wózkami jw. Ulice są często zastawiane samochodami (OPS, Szkoła Specjalna, kościół, przychodnia - co utrudnia ruch pieszym i czyni je niebezpiecznym z braku chodnika i jakości nawierzchni ulic.

Propozycje realizacji:

a) ul. Harcerska - od budynku Krakowska 11 po prawej stronie w kierunku ul. Kościelnej wykonać chodnik z płyt granitowych 100x50x10 cm do ogrodzenia (muru kościelnego) dł. ok.46mb,
b) ul. Kościelna – od jezdni przy Straży Pożarnej z kostki polbruk (wykona ok. roku 1995) po stronie Domu Katechetycznego do bramy wjazdowej na plac kościelny o dł. ok. 68mb.

W obu odcinkach płyty granitowe ułożyć15-20cm od lica budynku OPS-u, lub muru przykościelnego, aby wykorzystać w pełni szerokość chodnika (nikt nie chodni przy budynku lub ogrodzeniu) a różnicę wypełnić kostką o mniejszym rozmiarze i zachować linię krawędziową od strony jezdni.
Dla wygody pieszych, bezpieczeństwa poruszania się i utrzymania czystości tak latem jak i zimą chodniki wykonać w płaszczyźnie istniejącej nawierzchni jezdni z odpowiednim spadkiem poprzecznym.

Załączniki:
Rysunek poglądowy w skali 1:500 i szczegół 1:100

1. 2. 3. 4. 5.

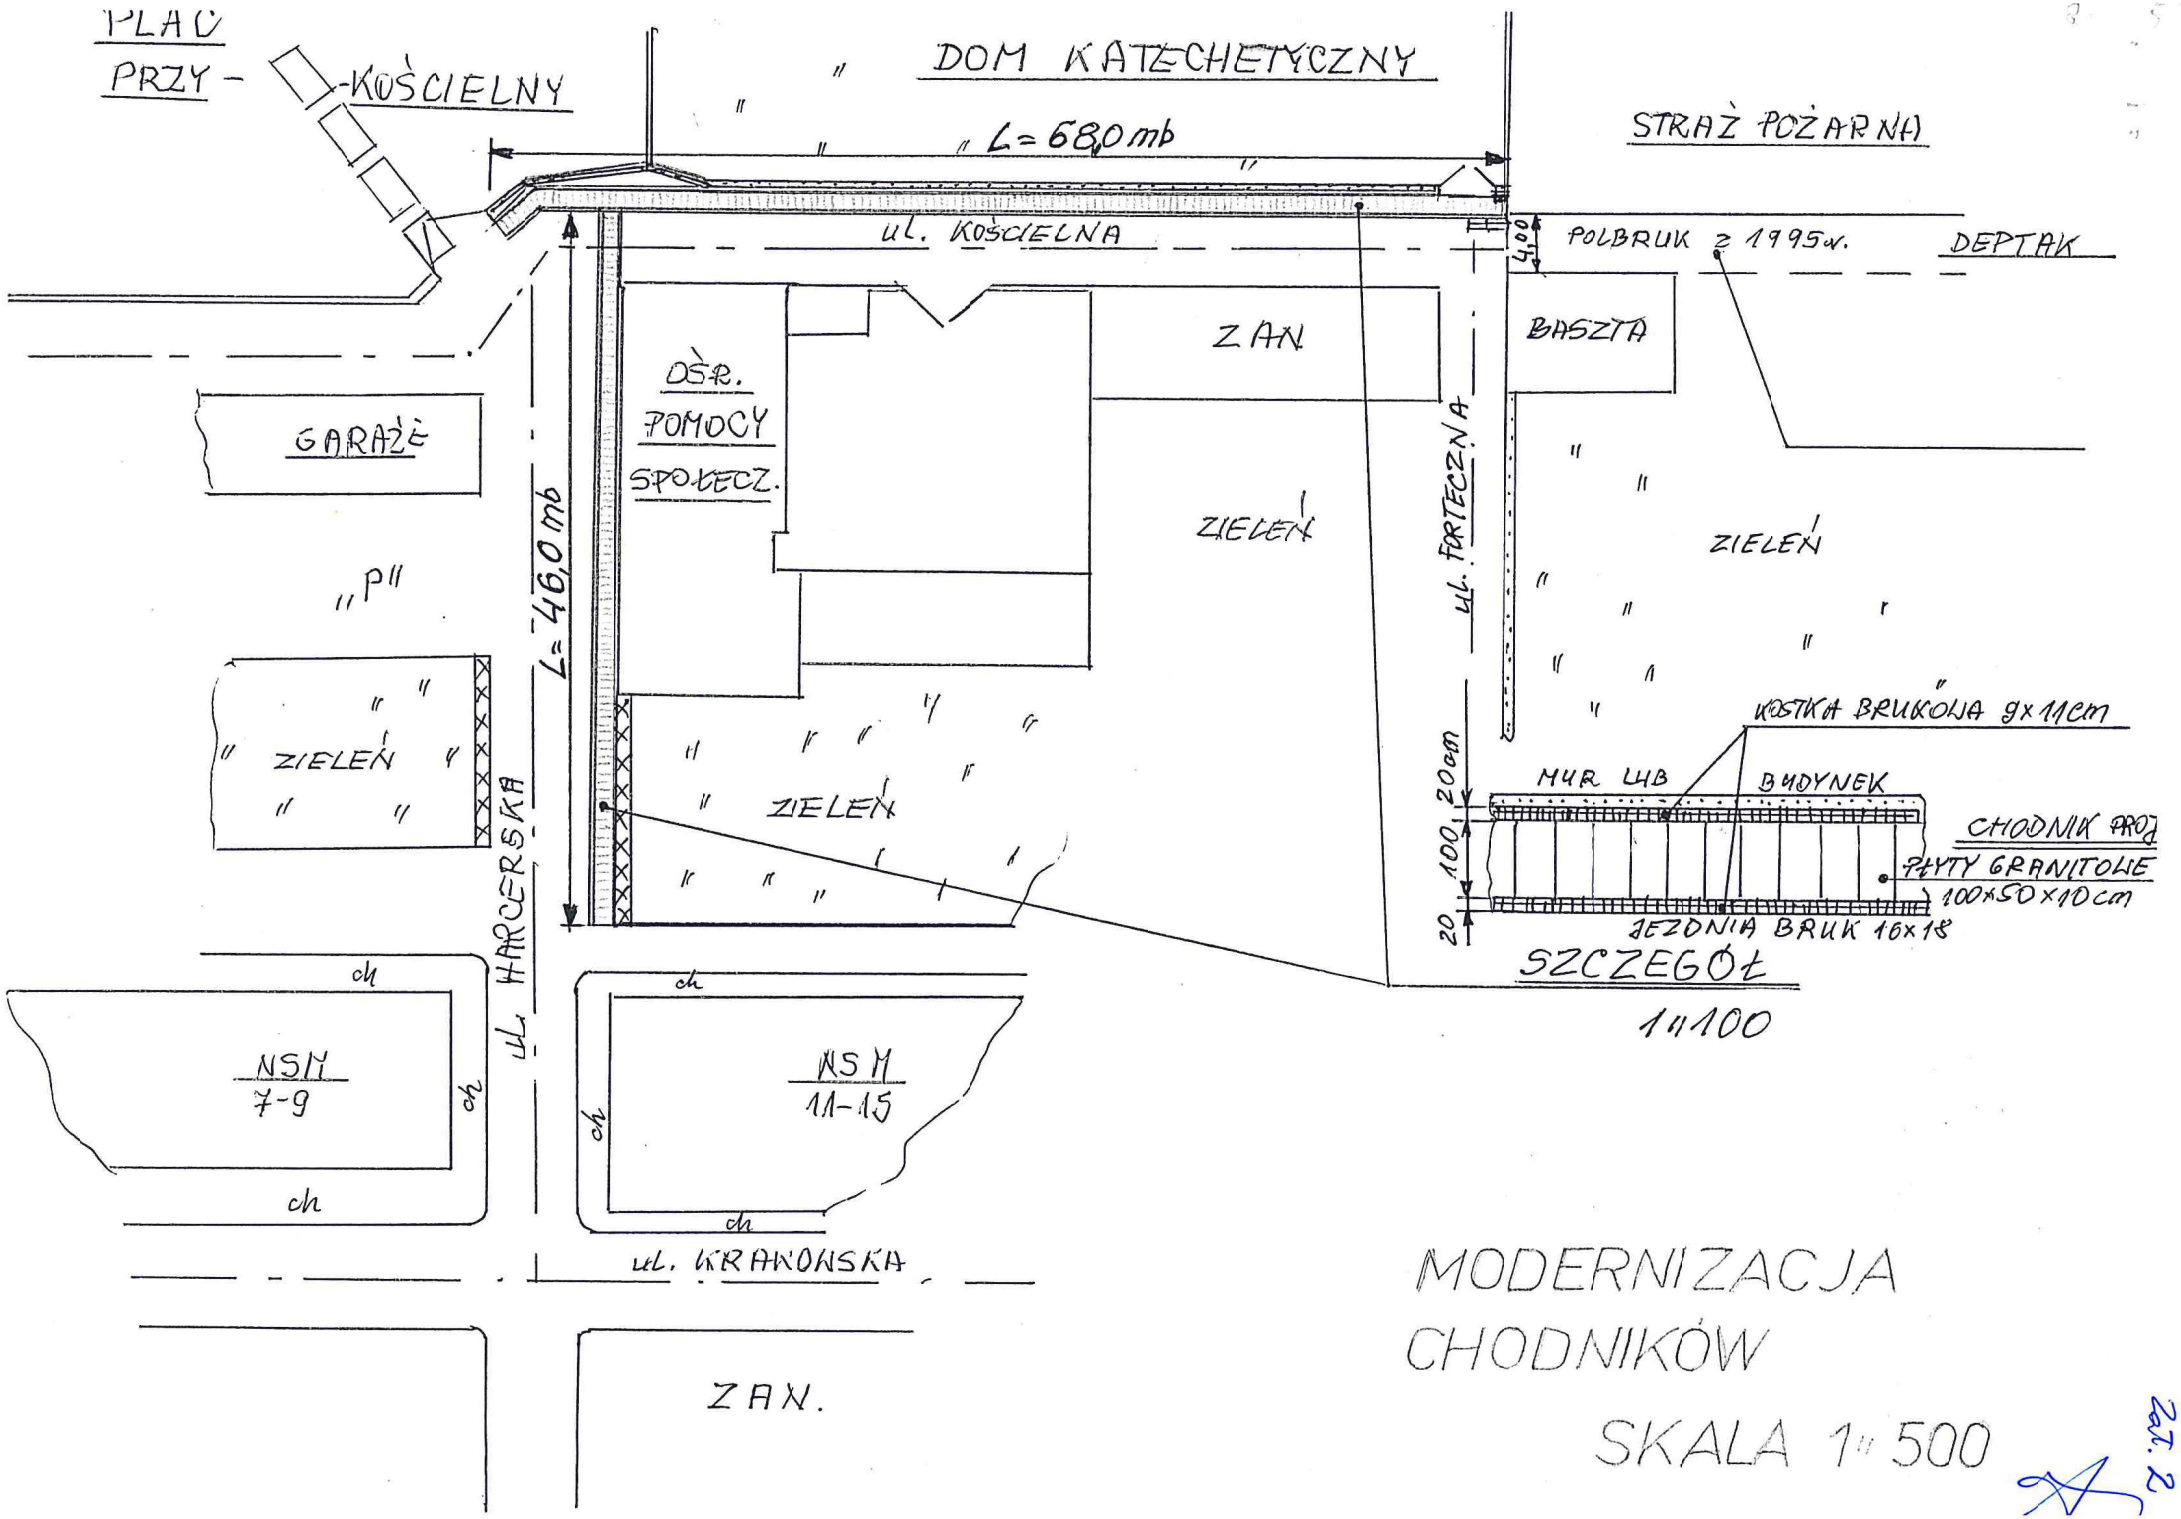
PLAC PRZY - -KOŚCIELNY
DOM KATECHETYCZNY
L=68,0 mb
STRAŻ POŻARNA
ul. KOŚCIELNA
4,00
POLBRUK z 1995 r.
DEPTAK
BASZTA
ZAN.
OŚR. POMOCY SPOŁECZ.
GARAŻE
ZIELEŃ
ul. FORTECZNA
L=46,0 mb
ul. HARCERSKA
P
ZIELEŃ
KOSTKA BRUKOWA 9x11cm
MUR LUB BUDYNEK
CHODNIK PROJ.
PŁYTY GRANITOWE 100x50x10 cm
JEZDNIA BRUK 16x18
20
100
20cm
SZCZEGÓŁ
1:100
ch
NSM 7-9
NSM 11-15
ul. KRAKOWSKA
ZAN.
MODERNIZACJA CHODNIKÓW
SKALA 1:500
Zał. 2