Załącznik nr 2 do Regulaminu
budżetu obywatelskiego Namysłowa w 2015 roku

FORMULARZ ZGŁOSZENIA ZADANIA

do zrealizowania w ramach budżetu obywatelskiego w Namysłowie

URZĄD MIEJSKI W NAMYSŁOWIE
Data wpł. 15557 30. CZE. 2015
Nr

1. DANE WNIOSKODAWCY

Zarząd Osiedla nr

1

Imię i nazwisko przewodniczącego Zarządu Osiedla

ALEKSANDRA KACZMAREK

Adres przewodniczącego

Dane kontaktowe (numer telefonu, adres email)

2. PODSTAWOWE INFORMACJE

Nazwa zadania

RENOWACJA MOSTKU + DOJŚĆ

*Lokalizacja zadania (wyłącznie na **działce stanowiącej własność** gminy Namysłów)*

POMIĘDZY UL. PIASTOWSKĄ A UL. SIKORSKIEGO

Szacunkowy koszt zadania

17,000 PLN

3. OPIS ZADANIA

Należy przedstawić opis zadania, w tym jego główne założenia i działania, które będą podjęte przy jego realizacji, maks. 400 wyrazów

Renowacja - poprawa dojść - polegała będzie na: oczyszczaniu elementów balustrady z łuszczącej się farby tak na mostku jak i schodach w parie muru obronnego (35 m kw) oraz ich pomalowanie, zużyte trolli uzupełnić i usunąć, porysz uzupełnić lub zastąpić podobnym z tworzywa sztucznego, zmurszałe drewniane elementy konstrukcji nośnej mostku wymienić. ścieżki pomiędzy schodami w murze obronnym a mostkiem i parkingiem uzupełnić tłuczniem, niezbędne jest również poszerzenie mostku i schodów. Wymagane jest również oświetlenie schodów.

4. UZASADNIENIE

Należy uzasadnić potrzebę realizacji zadania, w tym przestawić problem, na który odpowiada zadanie i uzasadnić, w jaki sposób jego realizacja przyczyni się do rozwiązania lub eliminacji tego problemu, maks. 200 wyrazów

Uzasadnieniem potrzeby renowacji i poprawy bezpiecznej komunikacji przez ten ciąg pieszy jest wypadek niedoszarpnięty jest zbyt wąski (korozja metalu, butwienie elementów drewnianych) oraz obniżenie się poszczególnych ścieżek, obsunięcie krawężników i skarpy. Poziomy podejść, podestów, stopni powinny mieć tę samą różnicę wysokości aby poruszanie się po nich było bezpieczne nie tylko dla pieszych, ale także wózków dziecięcych i rowerów, co jest uregulowane przepisami prawa budowlanego.

5. DODATKOWE ZAŁĄCZNIKI *(nieobowiązkowe)*

Mapy, fotografie, wizualizacje, rysunki, szkice, itp.

Rysunek Rut w skali 1:200 terenu pomiędzy murem obronnym a parkingiem Pod Kasztanami.

[X] Zgodnie z ustawą z dnia 29 sierpnia 1997 r. o ochronie danych osobowych (Dz. U. Nr 133, poz. 883, z późn. zm.) wyrażam zgodę na przetwarzanie moich danych osobowych dla potrzeb niezbędnych do głosowania nad zadaniem

Data i podpis

11.06.2015 Kaczmarek

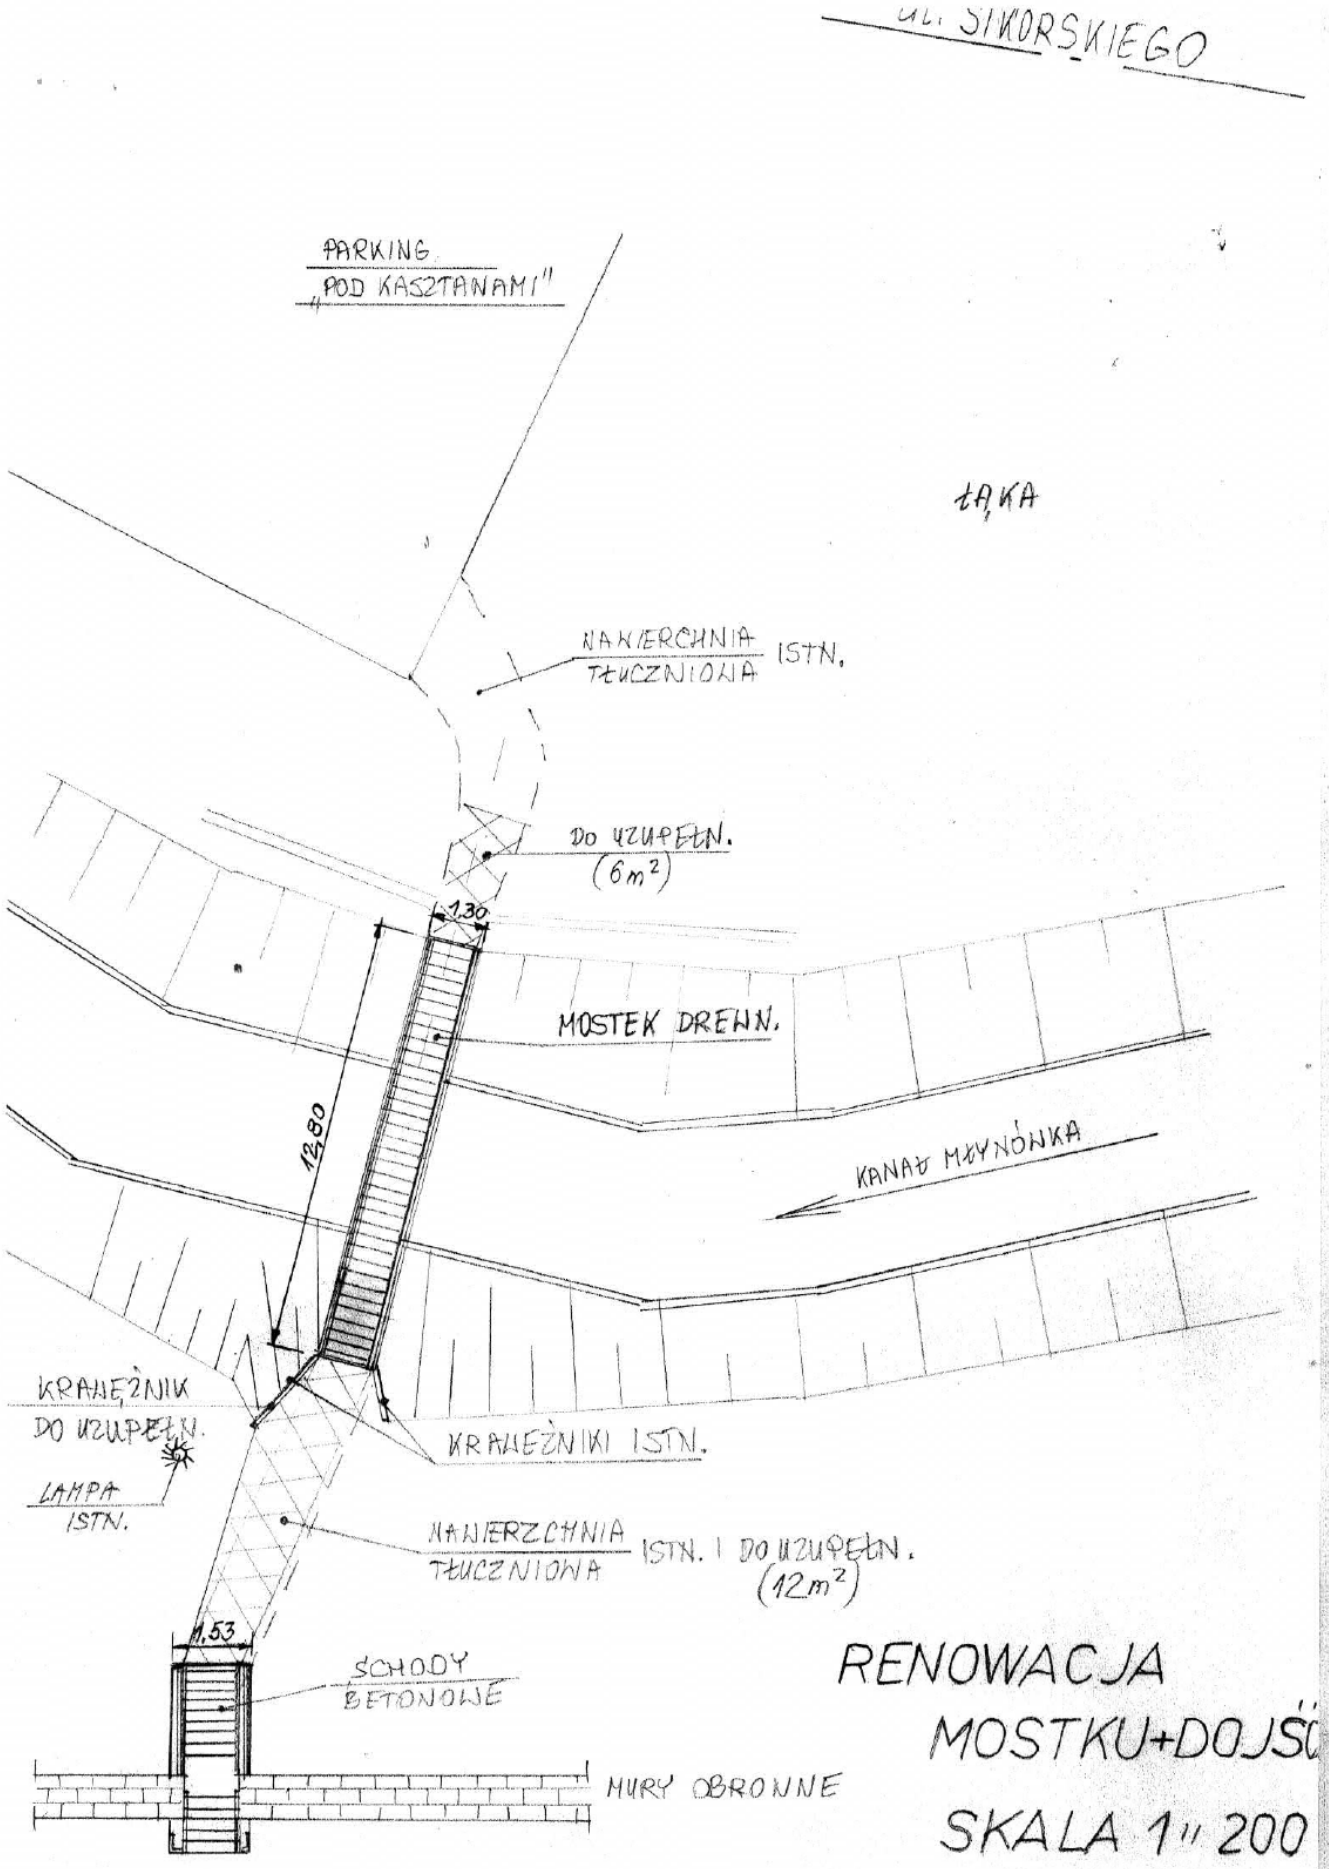
UL. SIKORSKIEGO
PARKING „POD KASZTANAMI"
ŁĄKA
NAWIERZCHNIA TŁUCZNIOWA ISTN.
DO UZUPEŁN. (6m²)
1,30
MOSTEK DREWN.
12,80
KANAŁ MŁYNÓWKA
KRAWĘŻNIK DO UZUPEŁN.
LAMPA ISTN.
KRAWĘŻNIKI ISTN.
NAWIERZCHNIA TŁUCZNIOWA ISTN. I DO UZUPEŁN. (12m²)
1,53
SCHODY BETONOWE
MURY OBRONNE
RENOWACJA MOSTKU+DOJŚĆ
SKALA 1" 200
UL. PIASTOWSKA