Załącznik nr 2 do Regulaminu
budżetu obywatelskiego Namysłowa w 2015 roku

# FORMULARZ ZGŁOSZENIA ZADANIA

*do zrealizowania w ramach budżetu obywatelskiego w Namysłowie*

URZĄD MIEJSKI W NAMYSŁOWIE
Data wpł. 15558 30. CZE. 2015
Nr

## 1. DANE WNIOSKODAWCY

*Zarząd Osiedla nr*

1

*Imię i nazwisko przewodniczącego Zarządu Osiedla*

ALEKSANDRA KACZMAREK

*Adres przewodniczącego*

*Dane kontaktowe (numer telefonu, adres email)*

## 2. PODSTAWOWE INFORMACJE

*Nazwa zadania*

OGRODZENIE PLACU ZABAW I UZUPEŁNIENIE URZĄDZEŃ

*Lokalizacja zadania (wyłącznie na **działce stanowiącej własność** gminy Namysłów)*

POMIĘDZY UL. 3-GO MAJA A UL. DUBOIS

*Szacunkowy koszt zadania*

ok. 5.000 zł.

## 3. OPIS ZADANIA

*Należy przedstawić opis zadania, w tym jego główne założenia i działania, które będą podjęte przy jego realizacji, maks. 400 wyrazów*

Ogrodzenie istniejącego placu zabaw lekko zdewastowanego i nie do końca uszczelnionego płotem siatkowym z profili segmentowych na słupach metalowych ocynkowanych z 1 furtką od strony 3-go Maja o długości 58 mb i wymaganej wysokości. Wskazane byłoby dostawienie jednej ławki z oparciem. Proponuję trasy ogrodzenia pokazane na załączniku rysunku. Istniejącą podwójną huśtawkę bez siedzisk i zbędny należy przenieść we wskazane nowe miejsce aby istniejąca była ogrodzeniu placu zabaw. Furtę koło „B" należy wyposażyć w dodatkowe urządzenie zabawowe.

## 4. UZASADNIENIE

*Należy uzasadnić potrzebę realizacji zadania, w tym przestawić problem, na który odpowiada zadanie i uzasadnić, w jaki sposób jego realizacja przyczyni się do rozwiązania lub eliminacji tego problemu, maks. 200 wyrazów*

Uzasadnienie powyższego wniosku jest oczywiste. Plac zabaw winien gwarantować bezpieczeństwo korzystającym, uniemożliwić tatwe korzystanie osobom „postronnym" jak piesi oraz psom z ich właścicielami. Proponowana trasa umożliwia objęcie istniejących ławek i kosza na śmieci dla opiekunów bawiących się na terenie placu dzieci w celu odpoczynku oraz pozostawienia tałuż u cienia istniejących drzew.

## 5. DODATKOWE ZAŁĄCZNIKI *(nieobowiązkowe)*

*Mapy, fotografie, wizualizacje, rysunki, szkice, itp.*

Rysunek Rzut w skali 1:200 terenu placu zabaw

☒ Zgodnie z ustawą z dnia 29 sierpnia 1997 r. o ochronie danych osobowych (Dz. U. Nr 133, poz. 883, z późn. zm.) wyrażam zgodę na przetwarzanie moich danych osobowych dla potrzeb niezbędnych do głosowania nad zadaniem

*Data i podpis*

11.06.2015 Kacmola

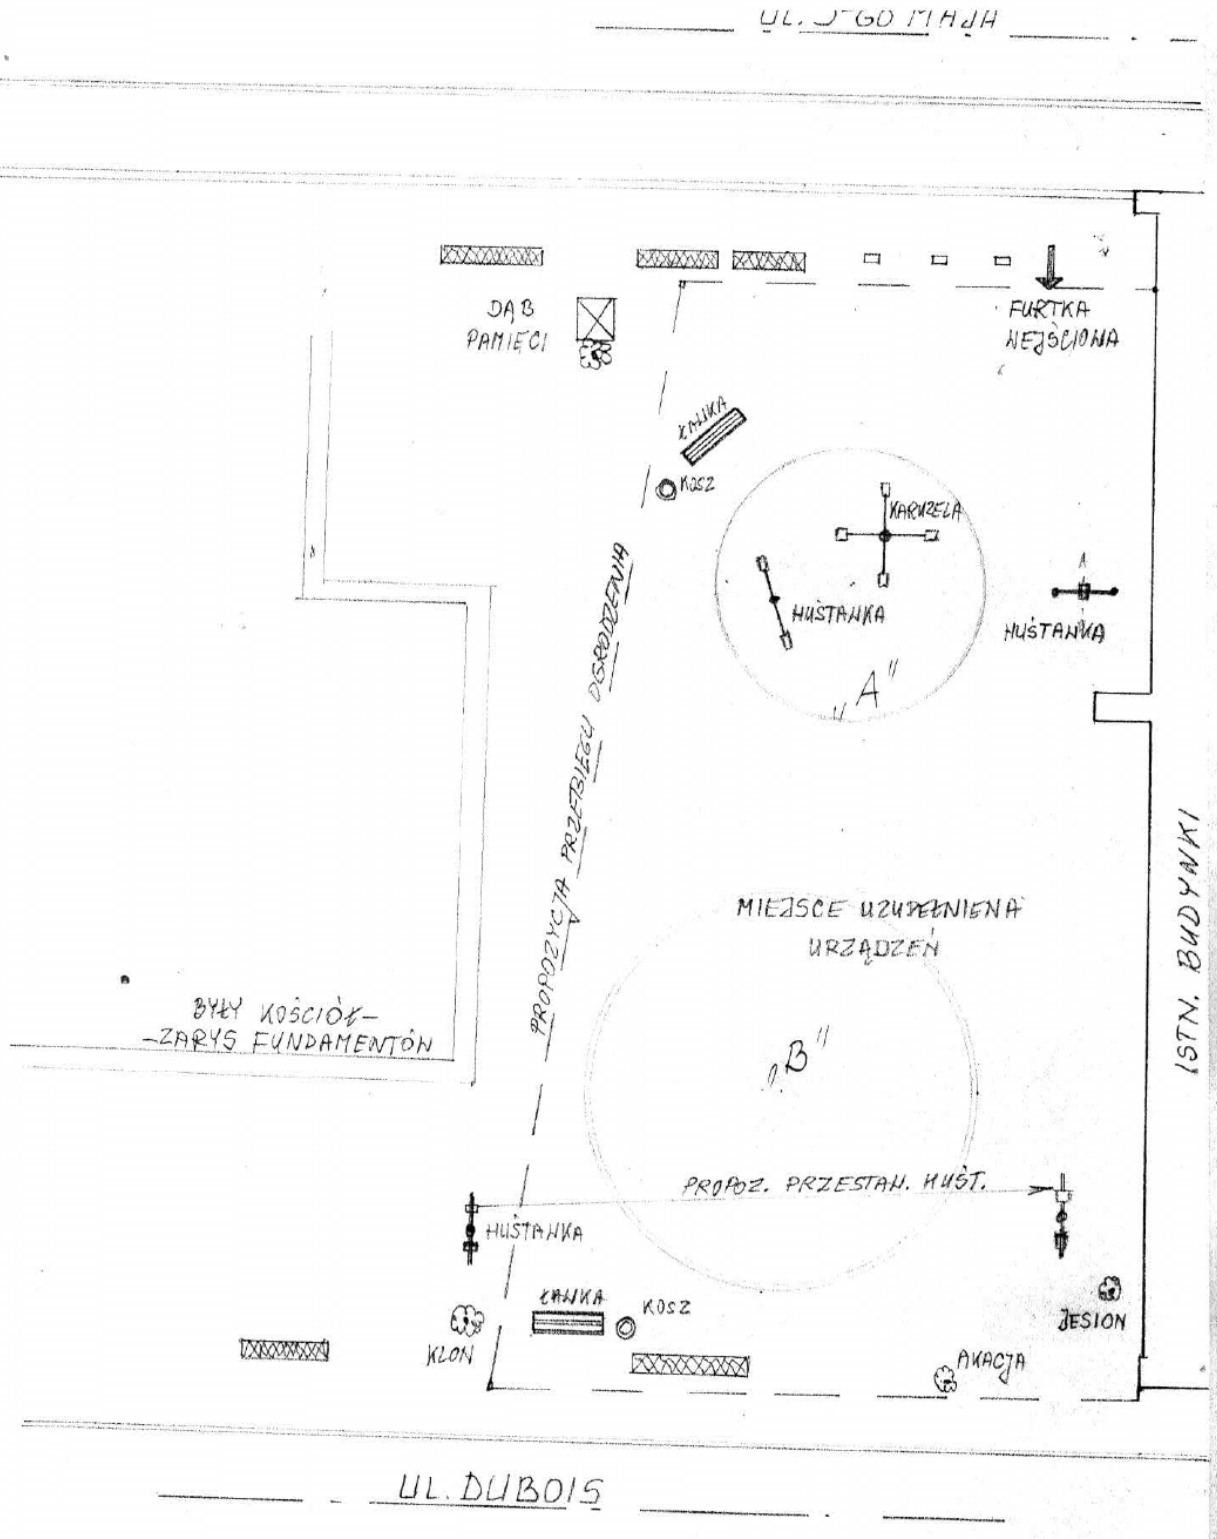


# OGRODZENIE PLACU ZABAW

SKALA 1" 200